

神池现代农业产业示范区基础设施及标准厂房建设项目-污水处理厂项目建设工程规划与设计公示图

建设单位:

神池现代农业产业示范区管理委员会

设计单位:

山西五建集团有限公司


项目名称:

神池现代农业产业示范区基础设施及标准厂房建设项目

—污水处理厂项目

项目位置:

神池现代农业产业示范区

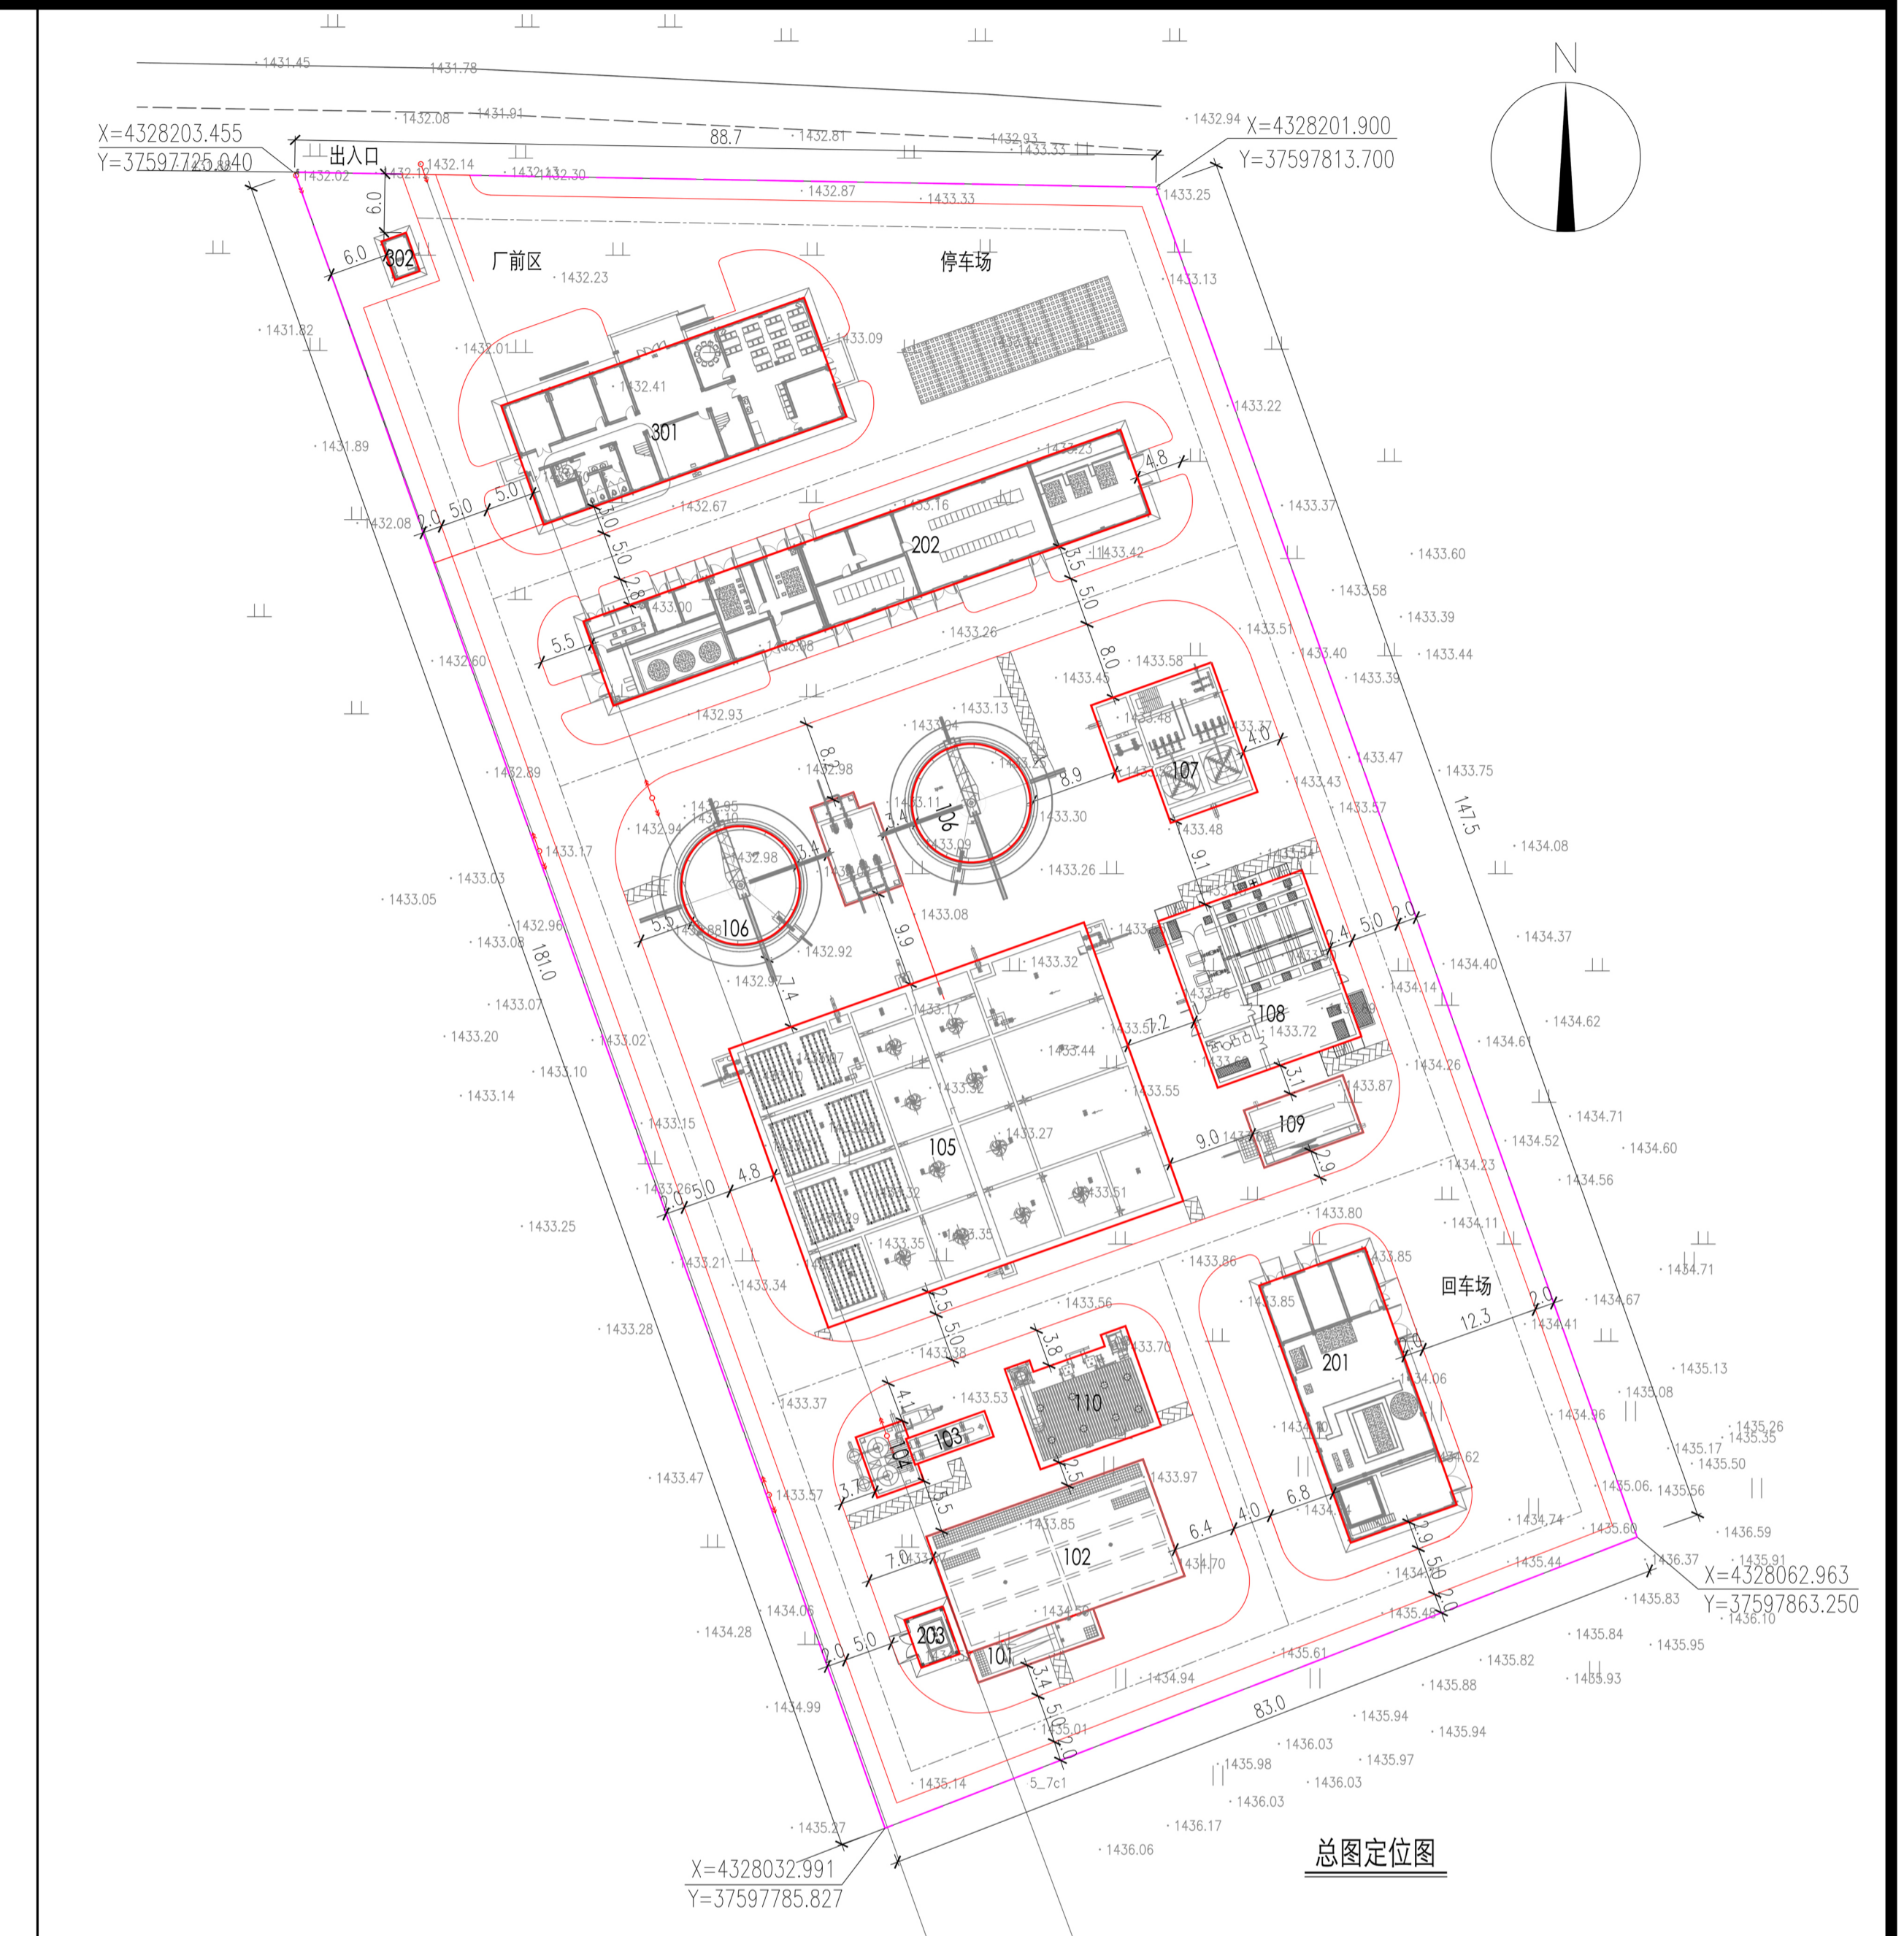

经济技术指标:

规划用地面积: 13630平方米 (约20.45亩)

总建筑面积: 2291平方米

构(建) 筑物占地面积: 3865平方米

建筑系数: 9.74%

容积率: 0.17

绿地面积: 2671 平方米

绿地率: 19.6%

公示时间: 2021年9月9日-2021年9月15日

联系电话(反馈): 0350-4232688

忻州市规划和自然资源局神池现代农业产业示范区分局